

Hallenplan: Kooperationsbörse 2023 Annaberg-Buchholz




Kooperationsbörse
 Zulieferindustrie Erzgebirge
 Informieren | Kontaktieren | Kooperieren

Raster = 1m x1m

47 m Länge - gesamt

27 m Breite - gesamt

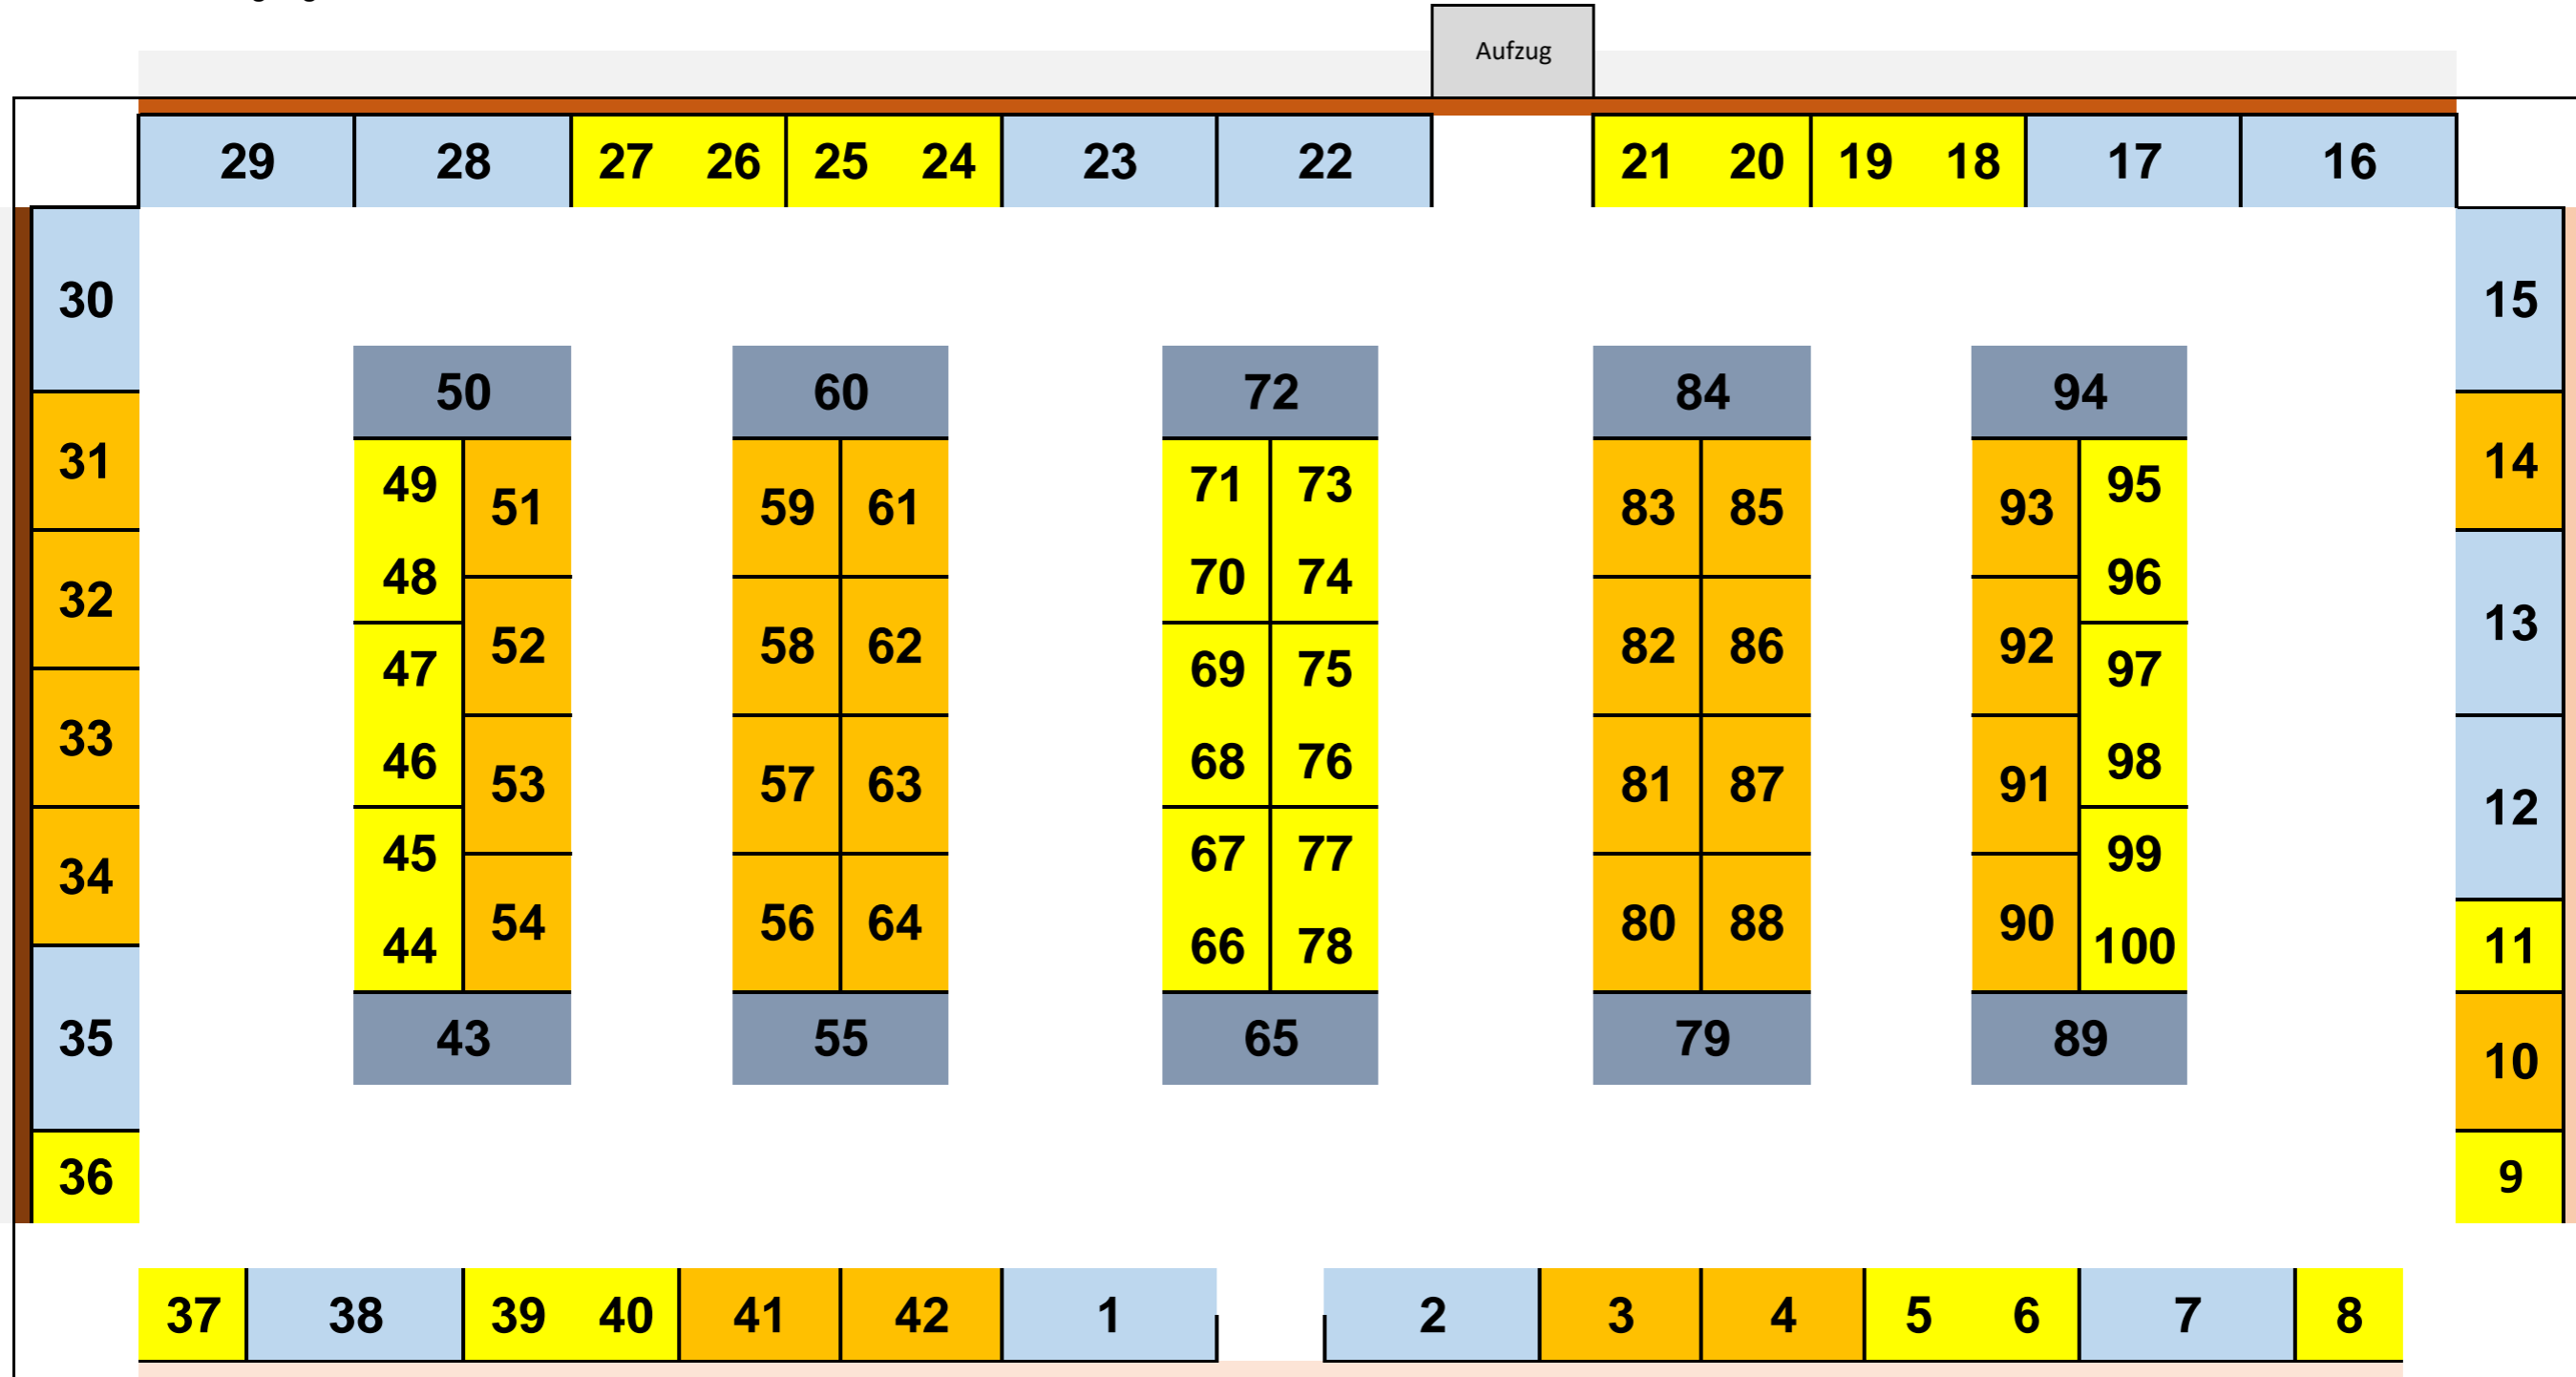

Aufzug

Eingang

- 41 2er
- 34 3er
- 10 4er Kopf
- 15 4er Reihe

Änderung vorbehalten.

Stand 25.09.2023