

# Hallenplan: Kooperationsbörse 2021 Zschopau

Stellplatzgrößen

2x2 = 38

3x2 = 29

4x2 = 23

Stand: 07.10.2021

## Galerie

90 Kontrolle (Standplätze)


SmarterZ

WFE

IHK

VEMAS innovativ	fabrik-ID GmbH	ICM e.V.	future SAX	IPlaCon GmbH	AMZ	Hzwo e.V.
90	89	88	87	86	85	84

Haupteingang Besucher

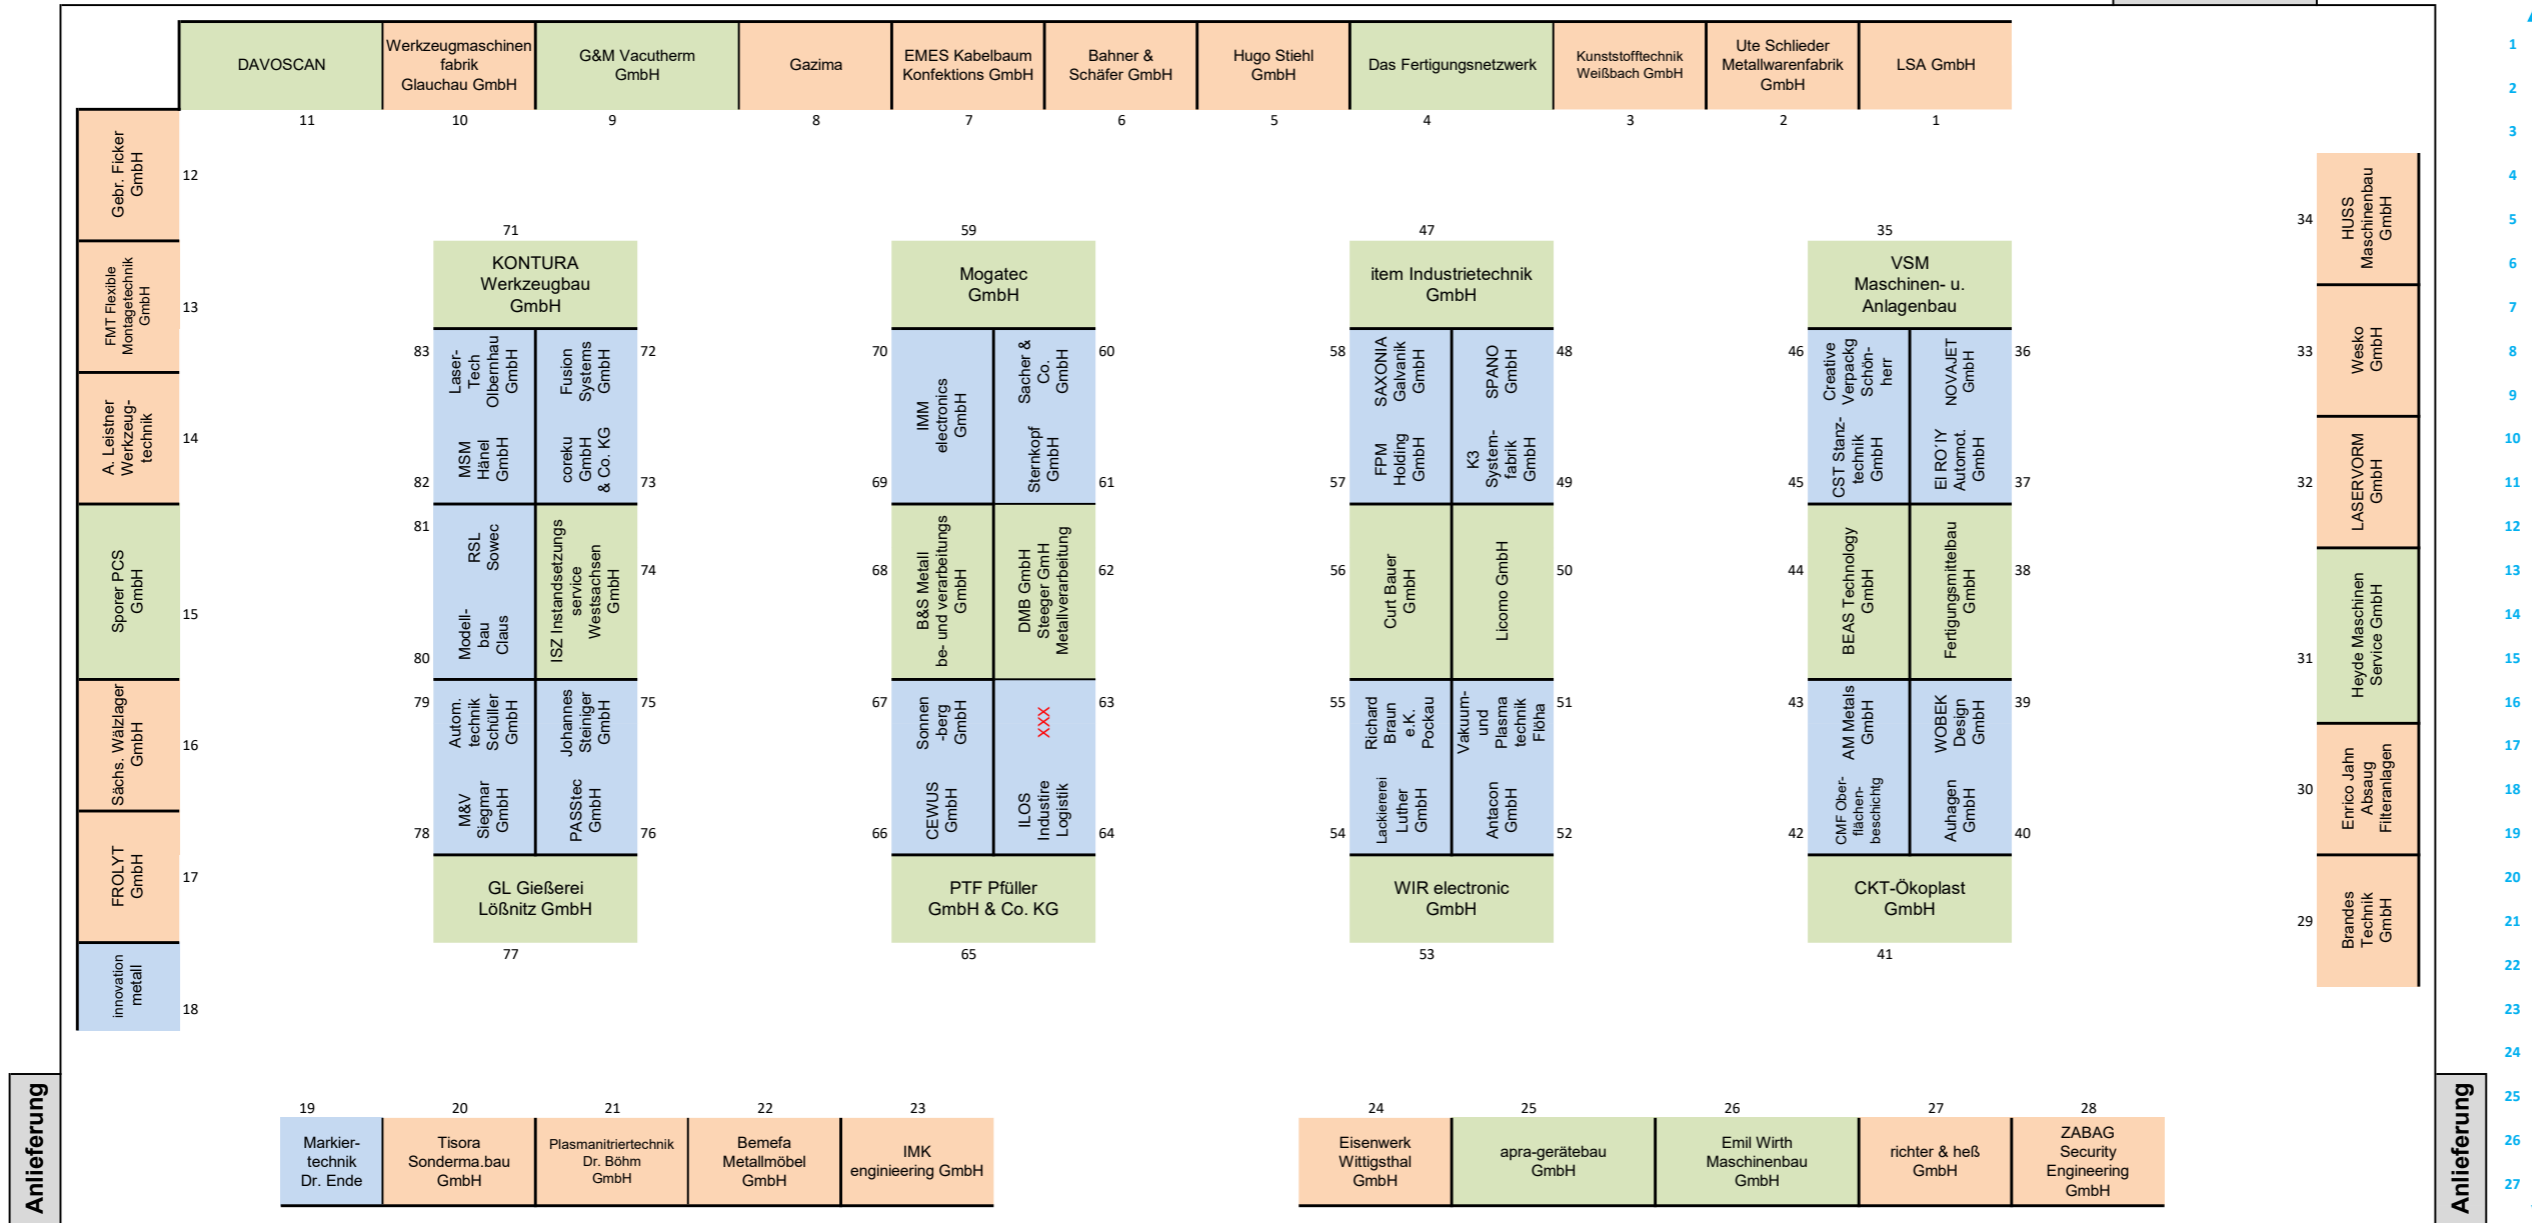

Änderung vorbehalten.

Anlieferung

Hallen Maße (Größe)  
46m \* 27m

Stand: 07.10.2021

